

**AVIS PUBLIC  
PROJET DE RÈGLEMENT 2710-2019-1  
ASSEMBLÉE PUBLIQUE DE CONSULTATION ET RÉSUMÉ**

---

**AUX PERSONNES INTÉRESSÉES PAR LE PROJET DE RÈGLEMENT 2710-2019-1.**

Le conseil municipal a adopté, par résolution, à sa séance du 21 janvier 2019, le projet de Règlement 2710-2019-1 modifiant le Règlement du plan d'urbanisme 2367-2010 concernant l'agrandissement de l'affectation d'aire commerciale à caractère régional dans le secteur de la rue Sherbrooke, au nord de l'autoroute Joseph-Armand-Bombardier.

**RÉSUMÉ**

En résumé, ce règlement vise à agrandir l'aire commerciale à caractère régional dans le secteur de la rue Sherbrooke, au nord de l'autoroute Joseph-Armand-Bombardier.

**CONSULTATION**

Ce projet de règlement, conformément à la loi, fera l'objet d'une assemblée publique de consultation qui sera tenue **le mardi 12 février 2019 à 19 h 30**, dans la salle du conseil municipal de l'hôtel de ville de Magog, au 7, rue Principale Est, Magog.

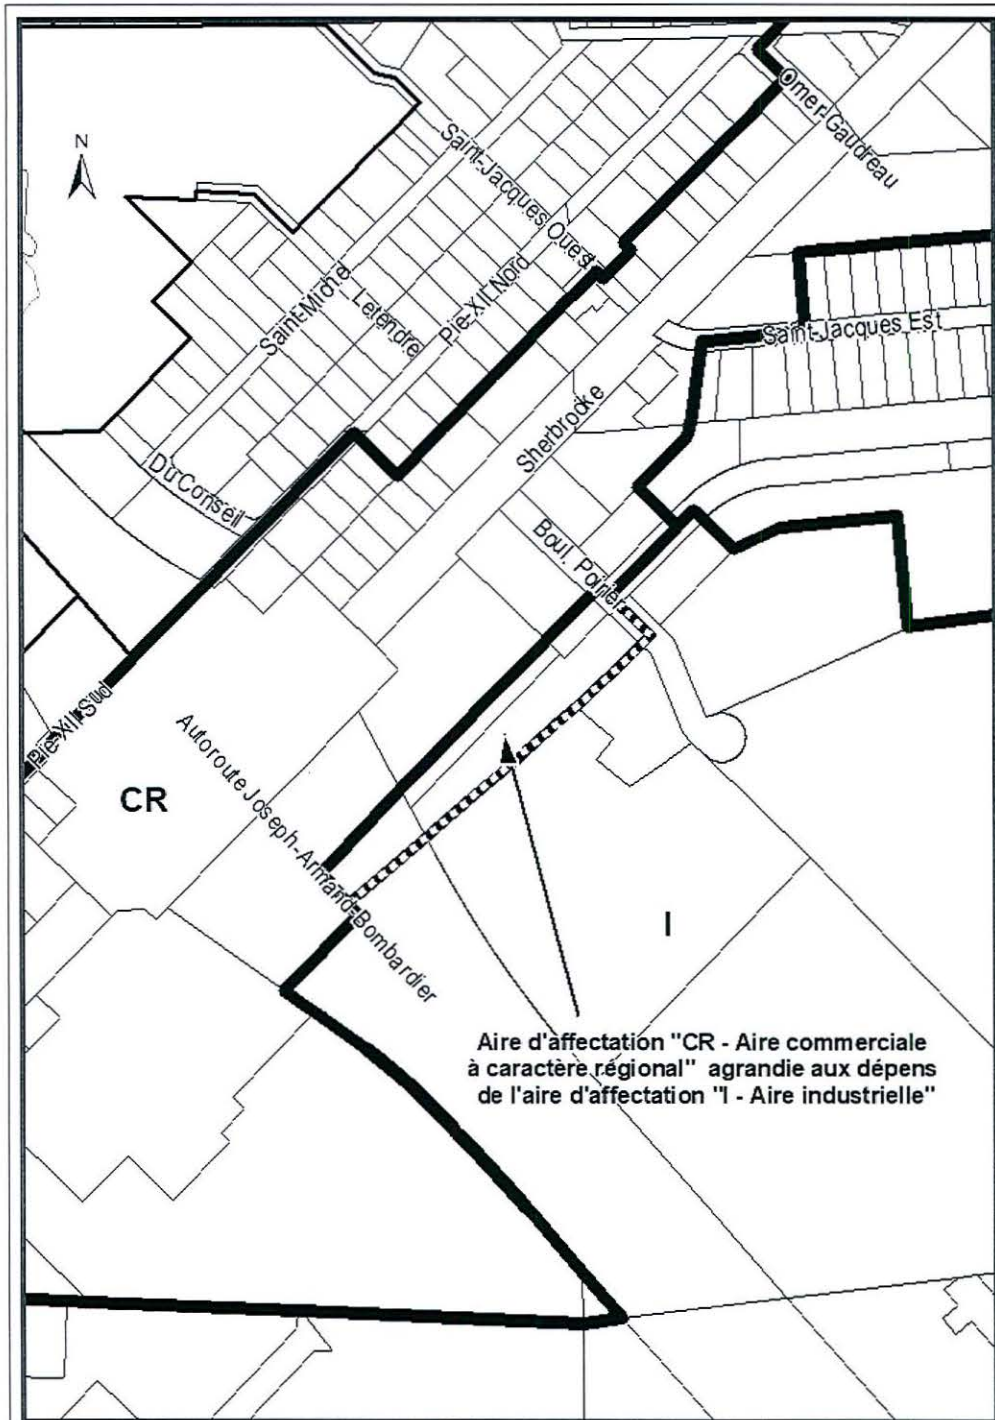
Au cours de cette assemblée publique de consultation, Madame la Mairesse ou un membre du conseil désigné par elle expliquera le projet de règlement ainsi que les conséquences de son adoption et entendra les personnes et organismes qui désirent s'exprimer.

Ce projet de règlement peut être consulté au Service du greffe situé au 7, rue Principale Est, à Magog, aux heures ordinaires de bureau et sur notre site internet au [www.ville.magog.qc.ca/avispublics](http://www.ville.magog.qc.ca/avispublics). Toutefois, pour plus d'informations concernant ce projet de règlement, veuillez contacter la Division urbanisme au numéro 819 843-3333, poste 540.



Le plan des aires concernées est joint au présent avis.

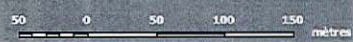
Donné à Magog, le 23 janvier 2019.

  
M<sup>e</sup> Marie-Pierre Gauthier,  
Greffière adjointe



Aire d'affectation "CR - Aire commerciale à caractère régional" agrandie aux dépens de l'aire d'affectation "I - Aire industrielle"

-  Aire visée
-  Nouvelle limite proposée

<b>VILLE DE MAGOG</b> <b>GRANDES AFFECTATIONS</b> ANNEXE I - RÈGLEMENT NO. _____			Préparé par : Lysanne Hébert Technicienne en urbanisme, Division urbanisme	Date : 2018-12-19
			Approuvé par : Mélyssa Charbonneau Coordonnatrice, Division urbanisme	Date : 2018-12-19
Nom fichier :	Plan n.º :	Séquence : 1 de 1		