

**AVIS PUBLIC
PROJET DE RÈGLEMENT 2712-2019-1
ASSEMBLÉE PUBLIQUE DE CONSULTATION**

AUX PERSONNES INTÉRESSÉES PAR LE PROJET DE RÈGLEMENT 2712-2019-1.

Le conseil municipal a adopté, par résolution, à sa séance du 21 janvier 2019, le projet de Règlement 2712-2019-1 modifiant le Règlement de zonage 2368-2010 concernant l'ajout de la classe d'usages d'activités artisanales lourdes dans la zone commerciale CI01C (secteur rue Sherbrooke au nord de la rue Saint-Jacques).

Les principaux objets de ce projet de règlement sont :

Article	Objet	Zones existantes concernées
1	Permettre la classe d'usages d'activités artisanales lourdes (C18.2) dans la zone commerciale CI01C (secteur rue Sherbrooke au nord de la rue Saint-Jacques). (Annexe V)	CI01C

Ce projet de règlement concerne la zone CI01C.

Ce projet de règlement, conformément à la loi, fera l'objet d'une assemblée publique de consultation qui sera tenue **le mardi 12 février 2019 à 19 h 30**, dans la salle du conseil municipal de l'hôtel de ville de Magog, au 7, rue Principale Est, Magog.

Au cours de cette assemblée publique de consultation, Madame la mairesse ou un membre du conseil désigné par elle expliquera le projet de règlement ainsi que les conséquences de son adoption et entendra les personnes et organismes qui désirent s'exprimer.


Ce projet de règlement contient des dispositions propres à un règlement susceptible d'approbation référendaire.

Ce projet de règlement, ainsi que le plan de la zone concernée, peut être consulté au Service du greffe situé au 7, rue Principale Est, à Magog, aux heures ordinaires de bureau et sur notre site internet au www.ville.magog.qc.ca/avispublics. Toutefois, pour plus d'informations concernant ce projet de règlement, veuillez contacter la Division urbanisme au numéro 819 843-3333, poste 540.

Le plan de la zone concernée est annexé au présent avis.

Donné à Magog, le 23 janvier 2019.


M^{re} Marie-Pierre Gauthier,
Greffière adjointe

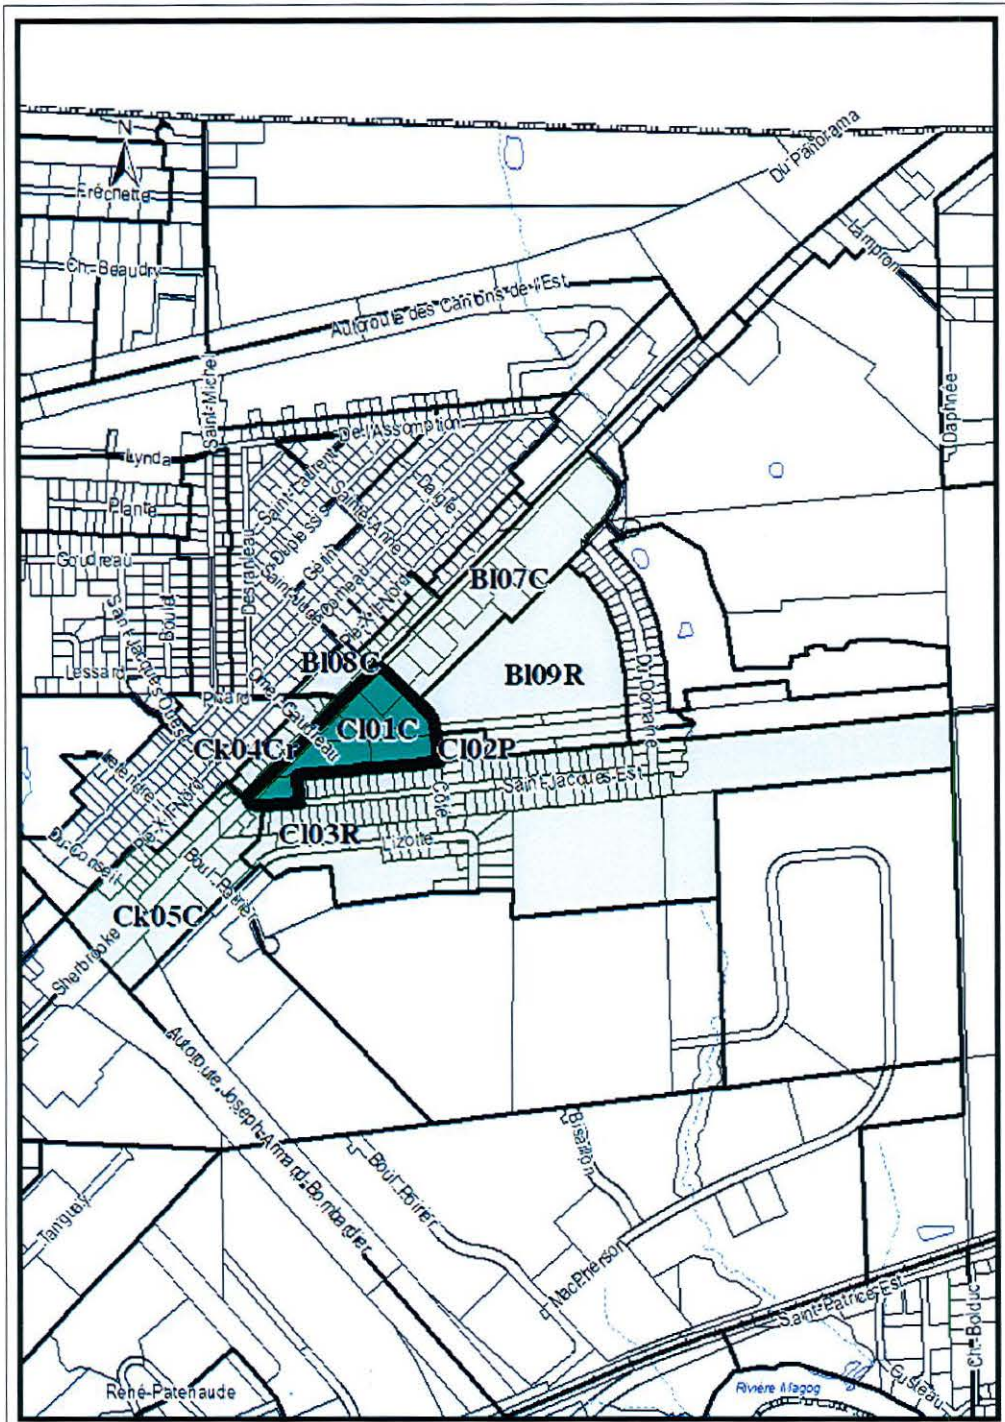

- Zone concernée
- Zone adjacente

VILLE DE MAGOG ZONAGE ZONE CONCERNÉE ET ZONES CONTIGÜES		Préparé par : Lysianne Hébert <small>Technicienne en aménagement urbain, Division urbanisme</small>	Date : 2019-12-03
		Approuvé par : Mélissa Charbonneau <small>Coordonnatrice, Division urbanisme</small>	Date : 2019-12-03
Nom fichier :	Plan n.º :	Séquence :	