
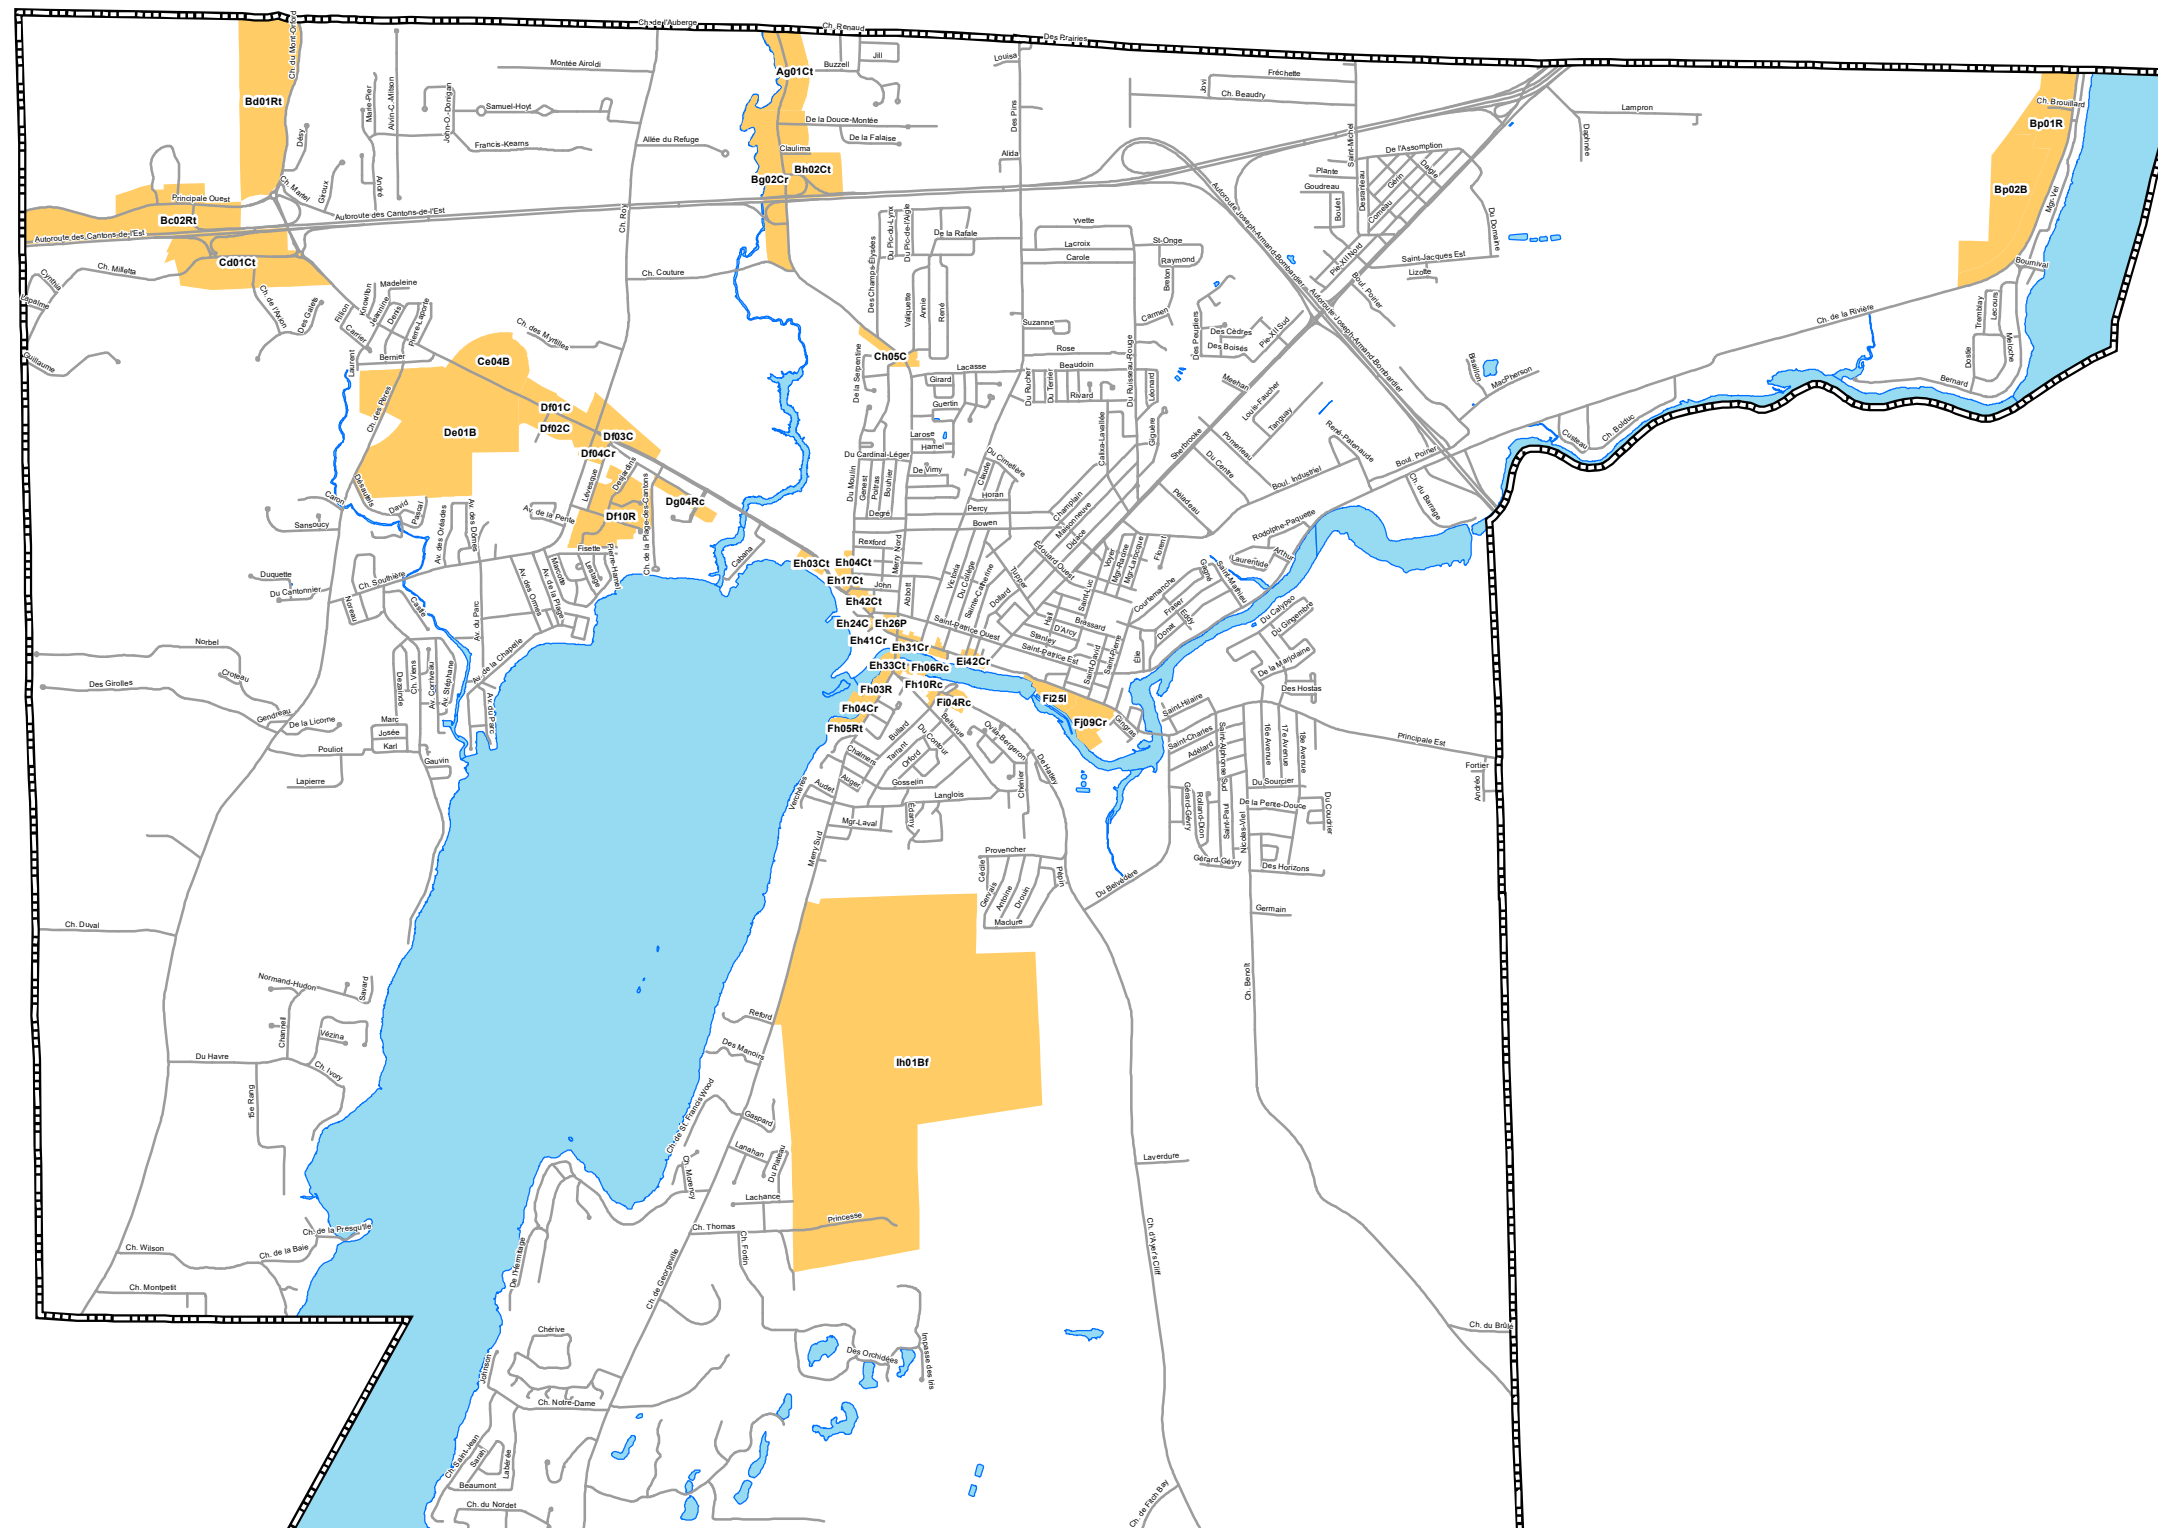


# Légende

 Zones où les classes d'usages C3.1 ou C3.2 sont autorisées


**Considérant que des exceptions s'appliquent à plusieurs zones, veuillez communiquer avec un inspecteur en bâtiment pour valider votre projet.**



**VILLE DE MAGOG**  
 ENVIRONNEMENT ET AMÉNAGEMENT  
 DU TERRITOIRE  
 Division urbanisme

**ZONES OÙ LES RÉSIDENCES  
 DE TOURISME SONT AUTORISÉES**

RÈGLEMENT DE ZONAGE 2368-2010

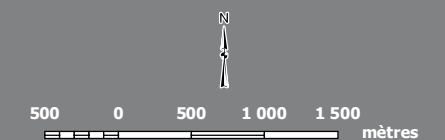

Préparé par : **Lysanne Hébert** Technicienne en urbanisme, Division urbanisme Date : 2020-04-20  
 Approuvé par : **Mélissa Charbonneau** Coordonnatrice, Division urbanisme Date : 2020-04-20

Nom fichier : \_\_\_\_\_ Plan no. \_\_\_\_\_ Séquence : \_\_\_\_\_