



LES DESSINS



Dessin assisté par ordinateur
 • Plan de maison / format
 • Dessin d'architecture
 • Dessin 3D
 • Coupe & détail
 • Renovation

Steve Gauthier
 Cell. : 819 678-3150
 info@lesdessins.ca
 www.lesdessins.ca

APVA-MARINA I RÉFORMÉE

OUEST

LIMITE PASSERELLE C RÉFORMÉE

LIMITE PASSERELLE B RÉFORMÉE

LIMITE PASSERELLE B ACTUELLE

LIMITE PASSERELLE C ACTUELLE

SUD

NORD

286' - 4 1/2"

224' - 4 1/2"

261' - 3 1/2"

318' - 9 1/2"

3' - 1 1/2"

62' - 0"

57' - 6"

20' - 0"


PASSERELLE D'ACCÈS

4' - 0"

EST

NOUVELLE SECTION 20'
PASSERELLE DE 9'-0" LONG

PLATE FORME CANOT / KAYAK
9'-0" X 10'-0"

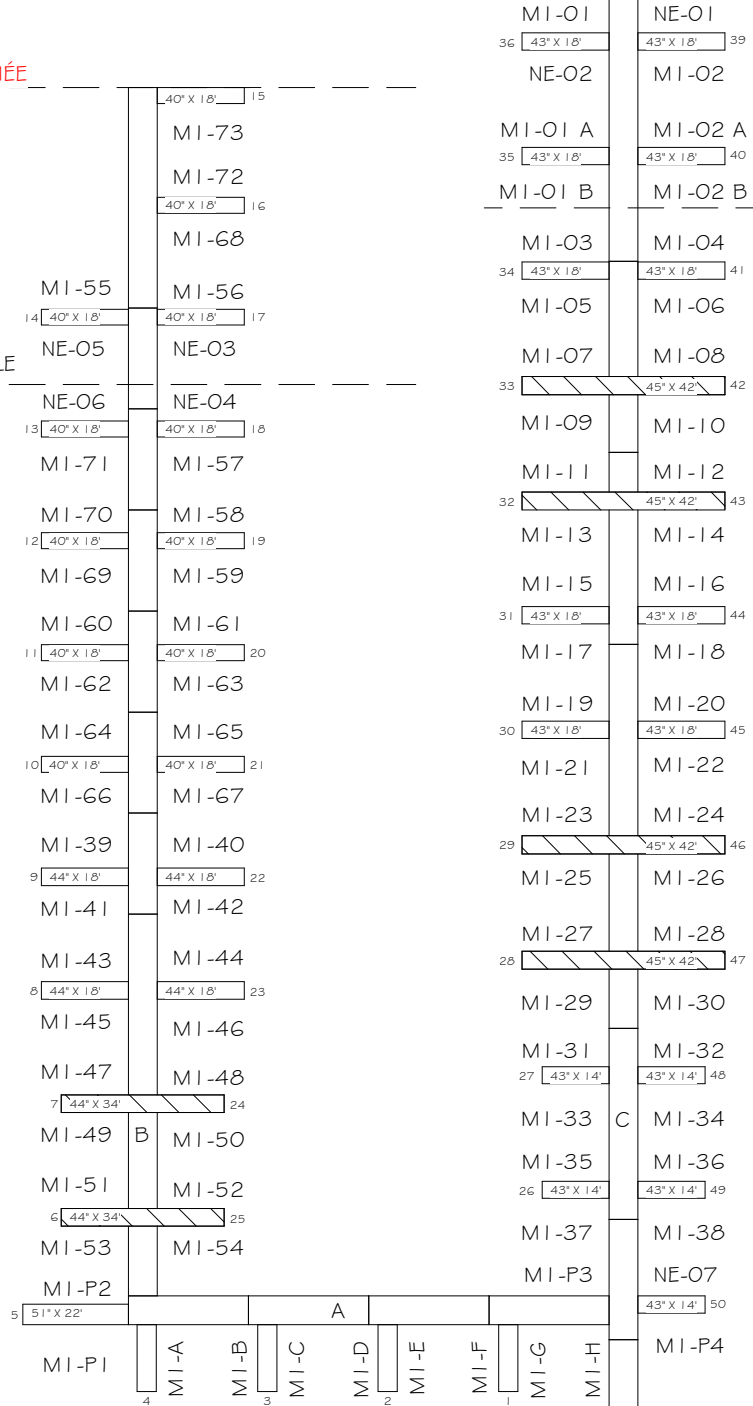


LES DESSINS

Dessin assisté par ordinateur

- Plan de maison / format
- Plan de terrain
- Dessin d'architecture
- Desin 3D
- Coupe & détail
- Renovation

Steve Gauthier
 info@dessins.ca
 www.dessins.ca

APVA-MARINA | RÉFORMÉE

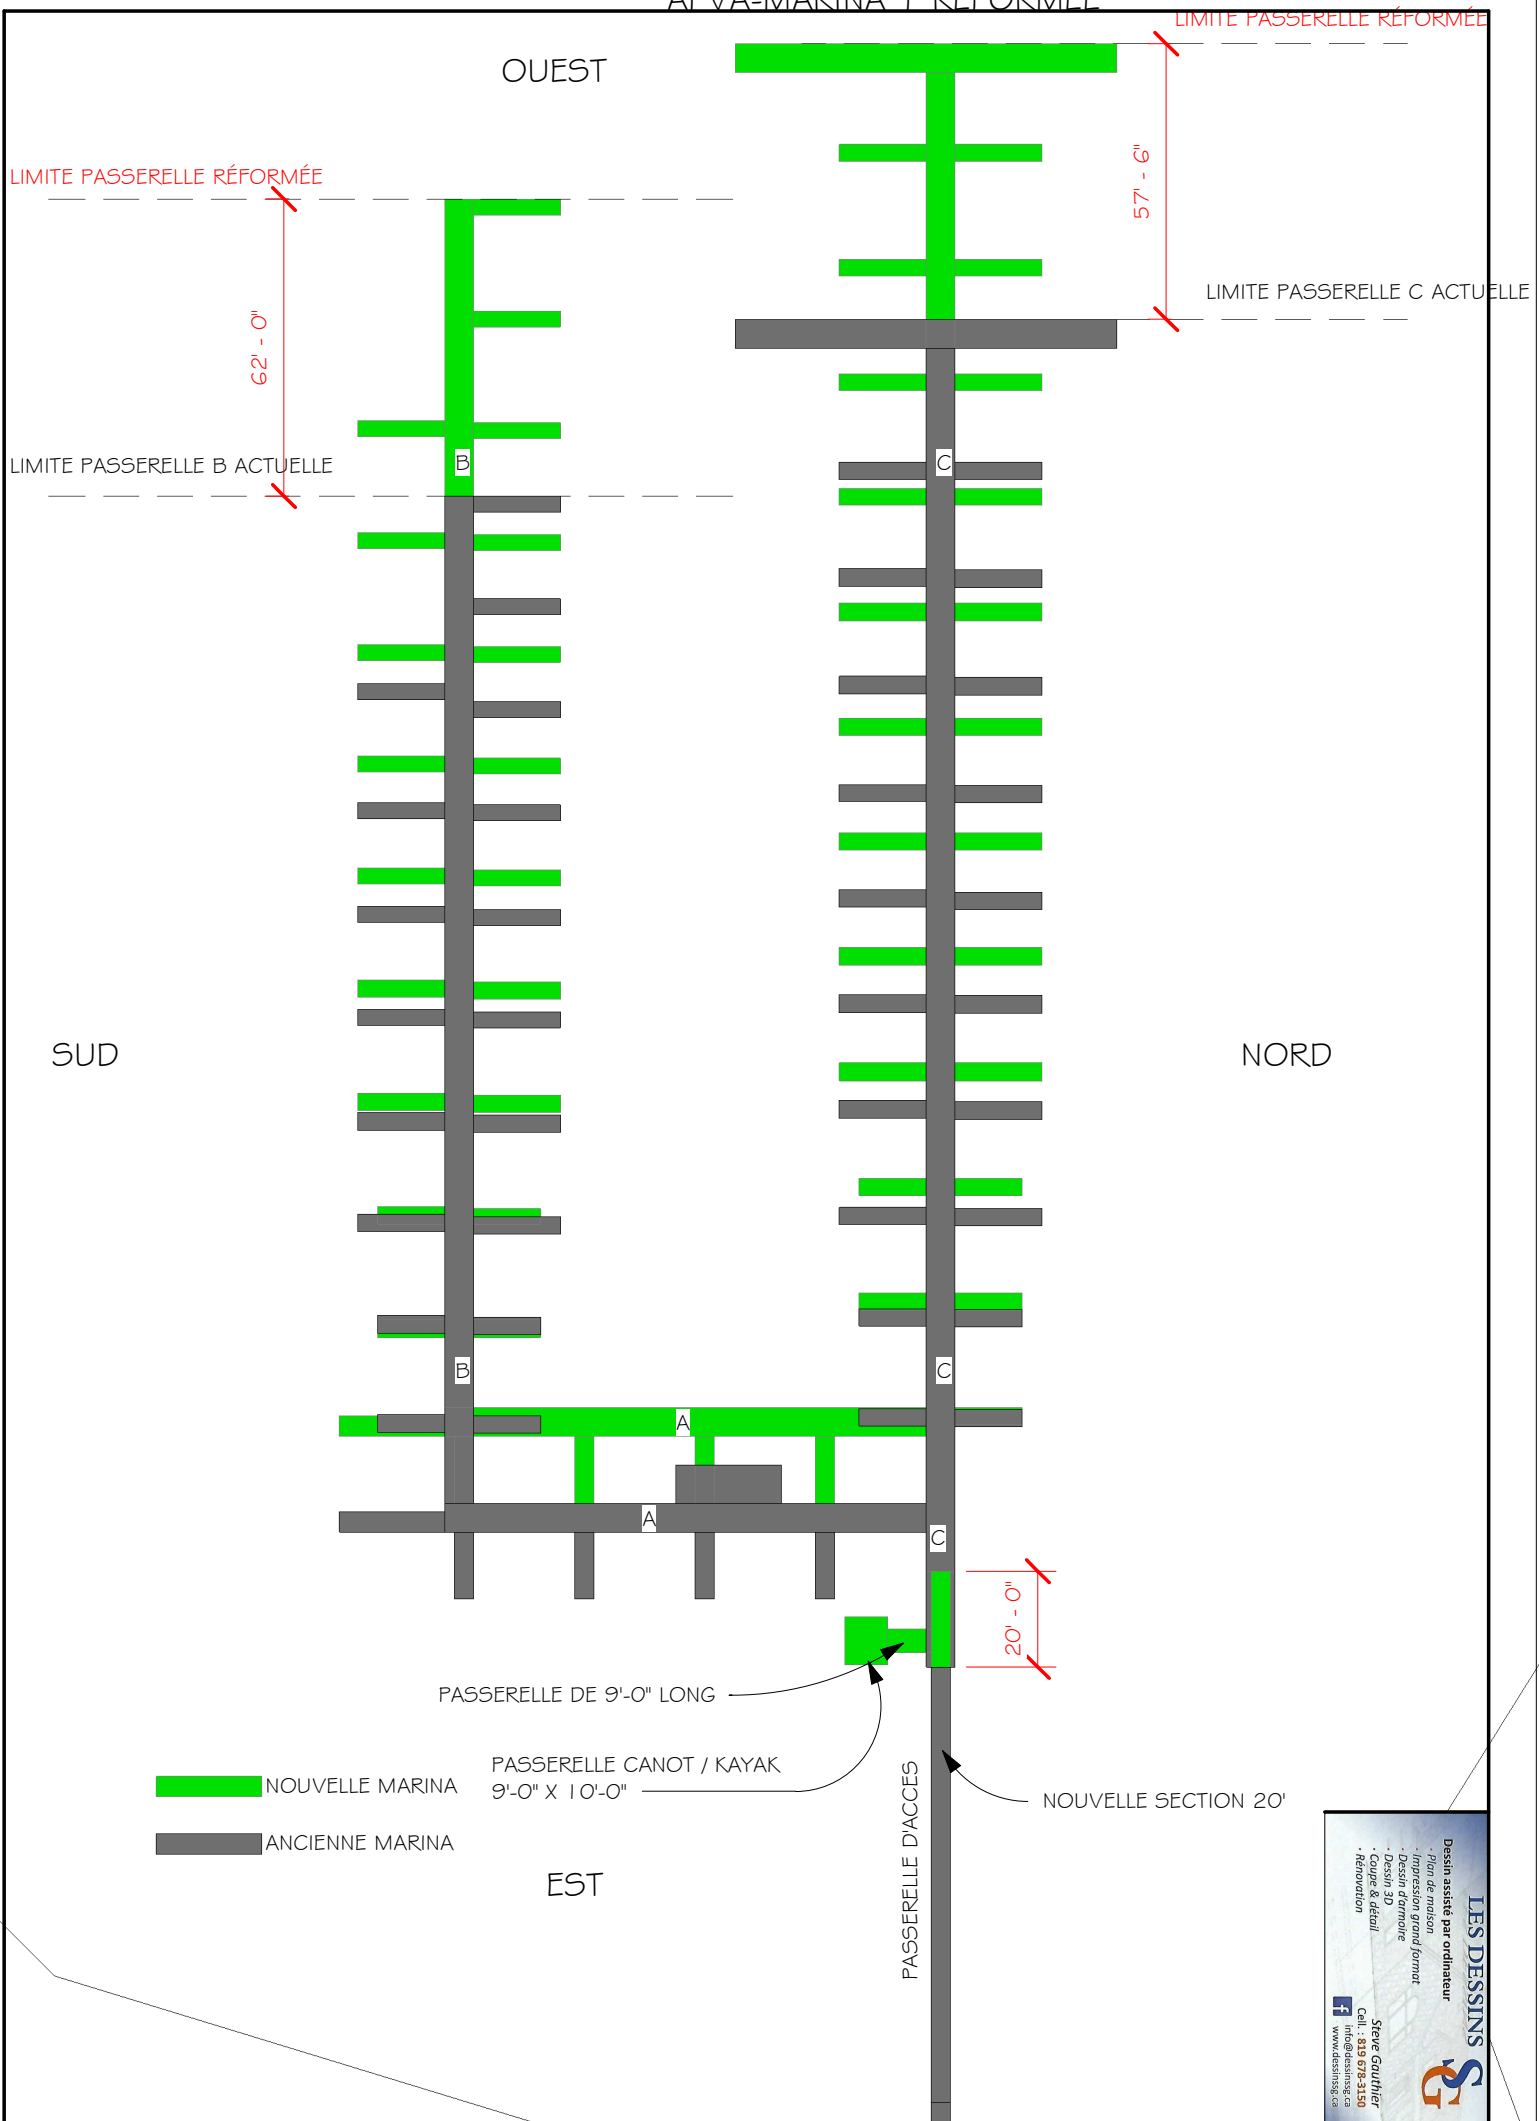

NOUVELLE MARINA
 ANCIENNE MARINA

PASSERELLE DE 9'-0" LONG
 PASSERELLE CANOT / KAYAK
 9'-0" X 10'-0"

NOUVELLE SECTION 20'

LES DESSINS

Dessin assisté par ordinateur
 - Plan de maison / format
 - Dessin d'architecture
 - Dessin 3D
 - Coupe & détail
 - Renovation

Steve Gauthier
 Cell. : 514 678-3150
 info@lesdessins.ca
 www.lesdessins.ca

